


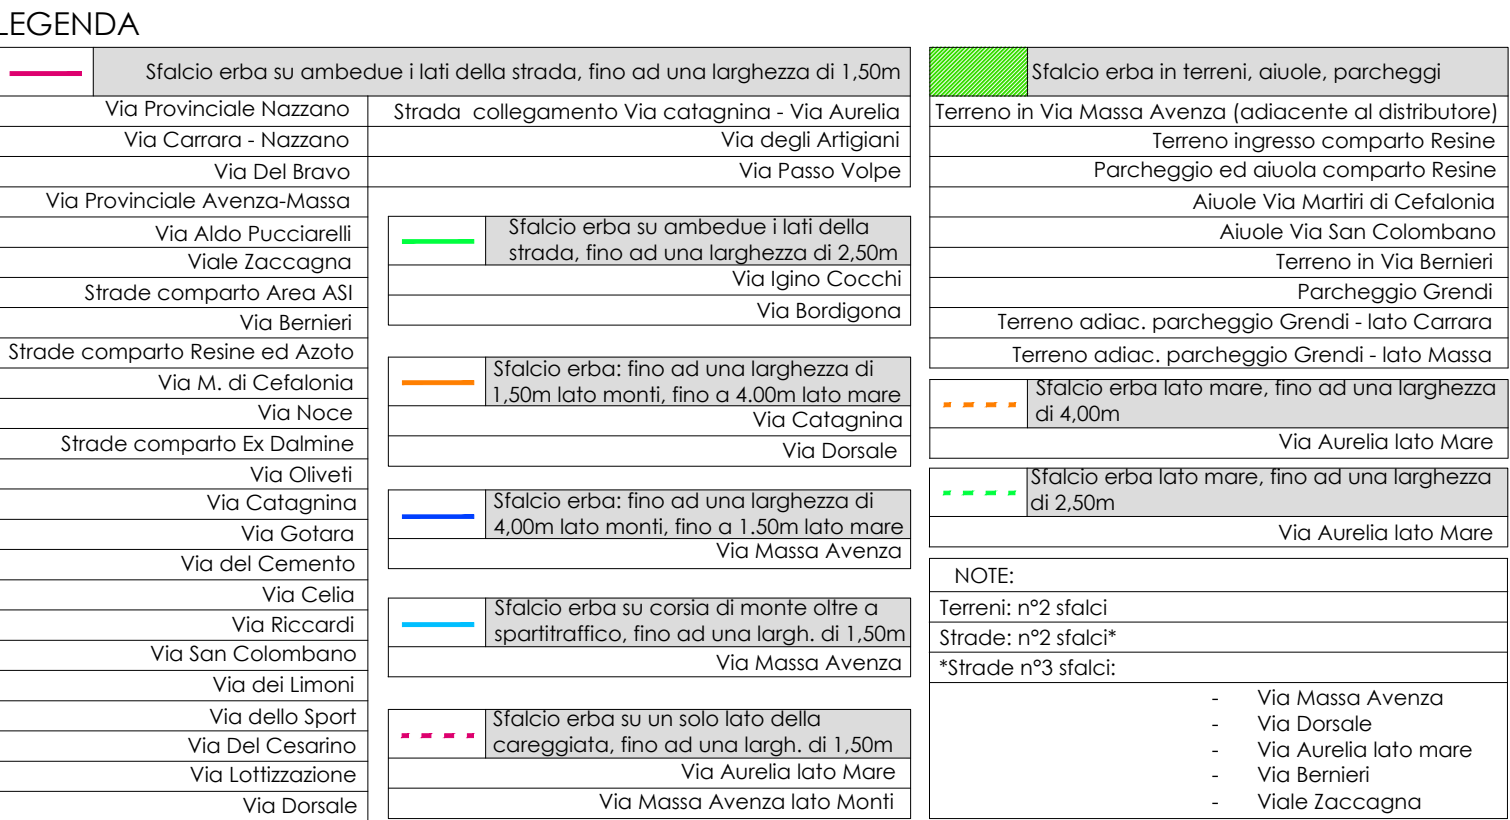

doppiaerreingegneria

OPERE DI MANUTENZIONE ORDINARIA
DEGLI ASSI VIARI INCLUSI NEL PERIMETRO
DELLA ZONA INDUSTRIALE APUANA

CONSORZIO ZONA INDUSTRIALE APUANA

Geom. Alessandro Gandolfi

Zona industriale Apuana

NG. RAOUL ESPOSITO

Via Aronte n. 7, 54033 Carrara (MS)
tel. 0585-874969
studio@doppiaerreingegneria.it

Planimetria strade oggetto di intervento

A_01	DATA 10/04/2025	DISEGNATORI Ing. Giulia Micucci	FASE	
2503_CZIA MANUTENZIONI		SCALA 1:10000	FORMATO A2 all.	REVISIONE